


WEST HOUSE 1B PIĘTRO / FLOOR 2

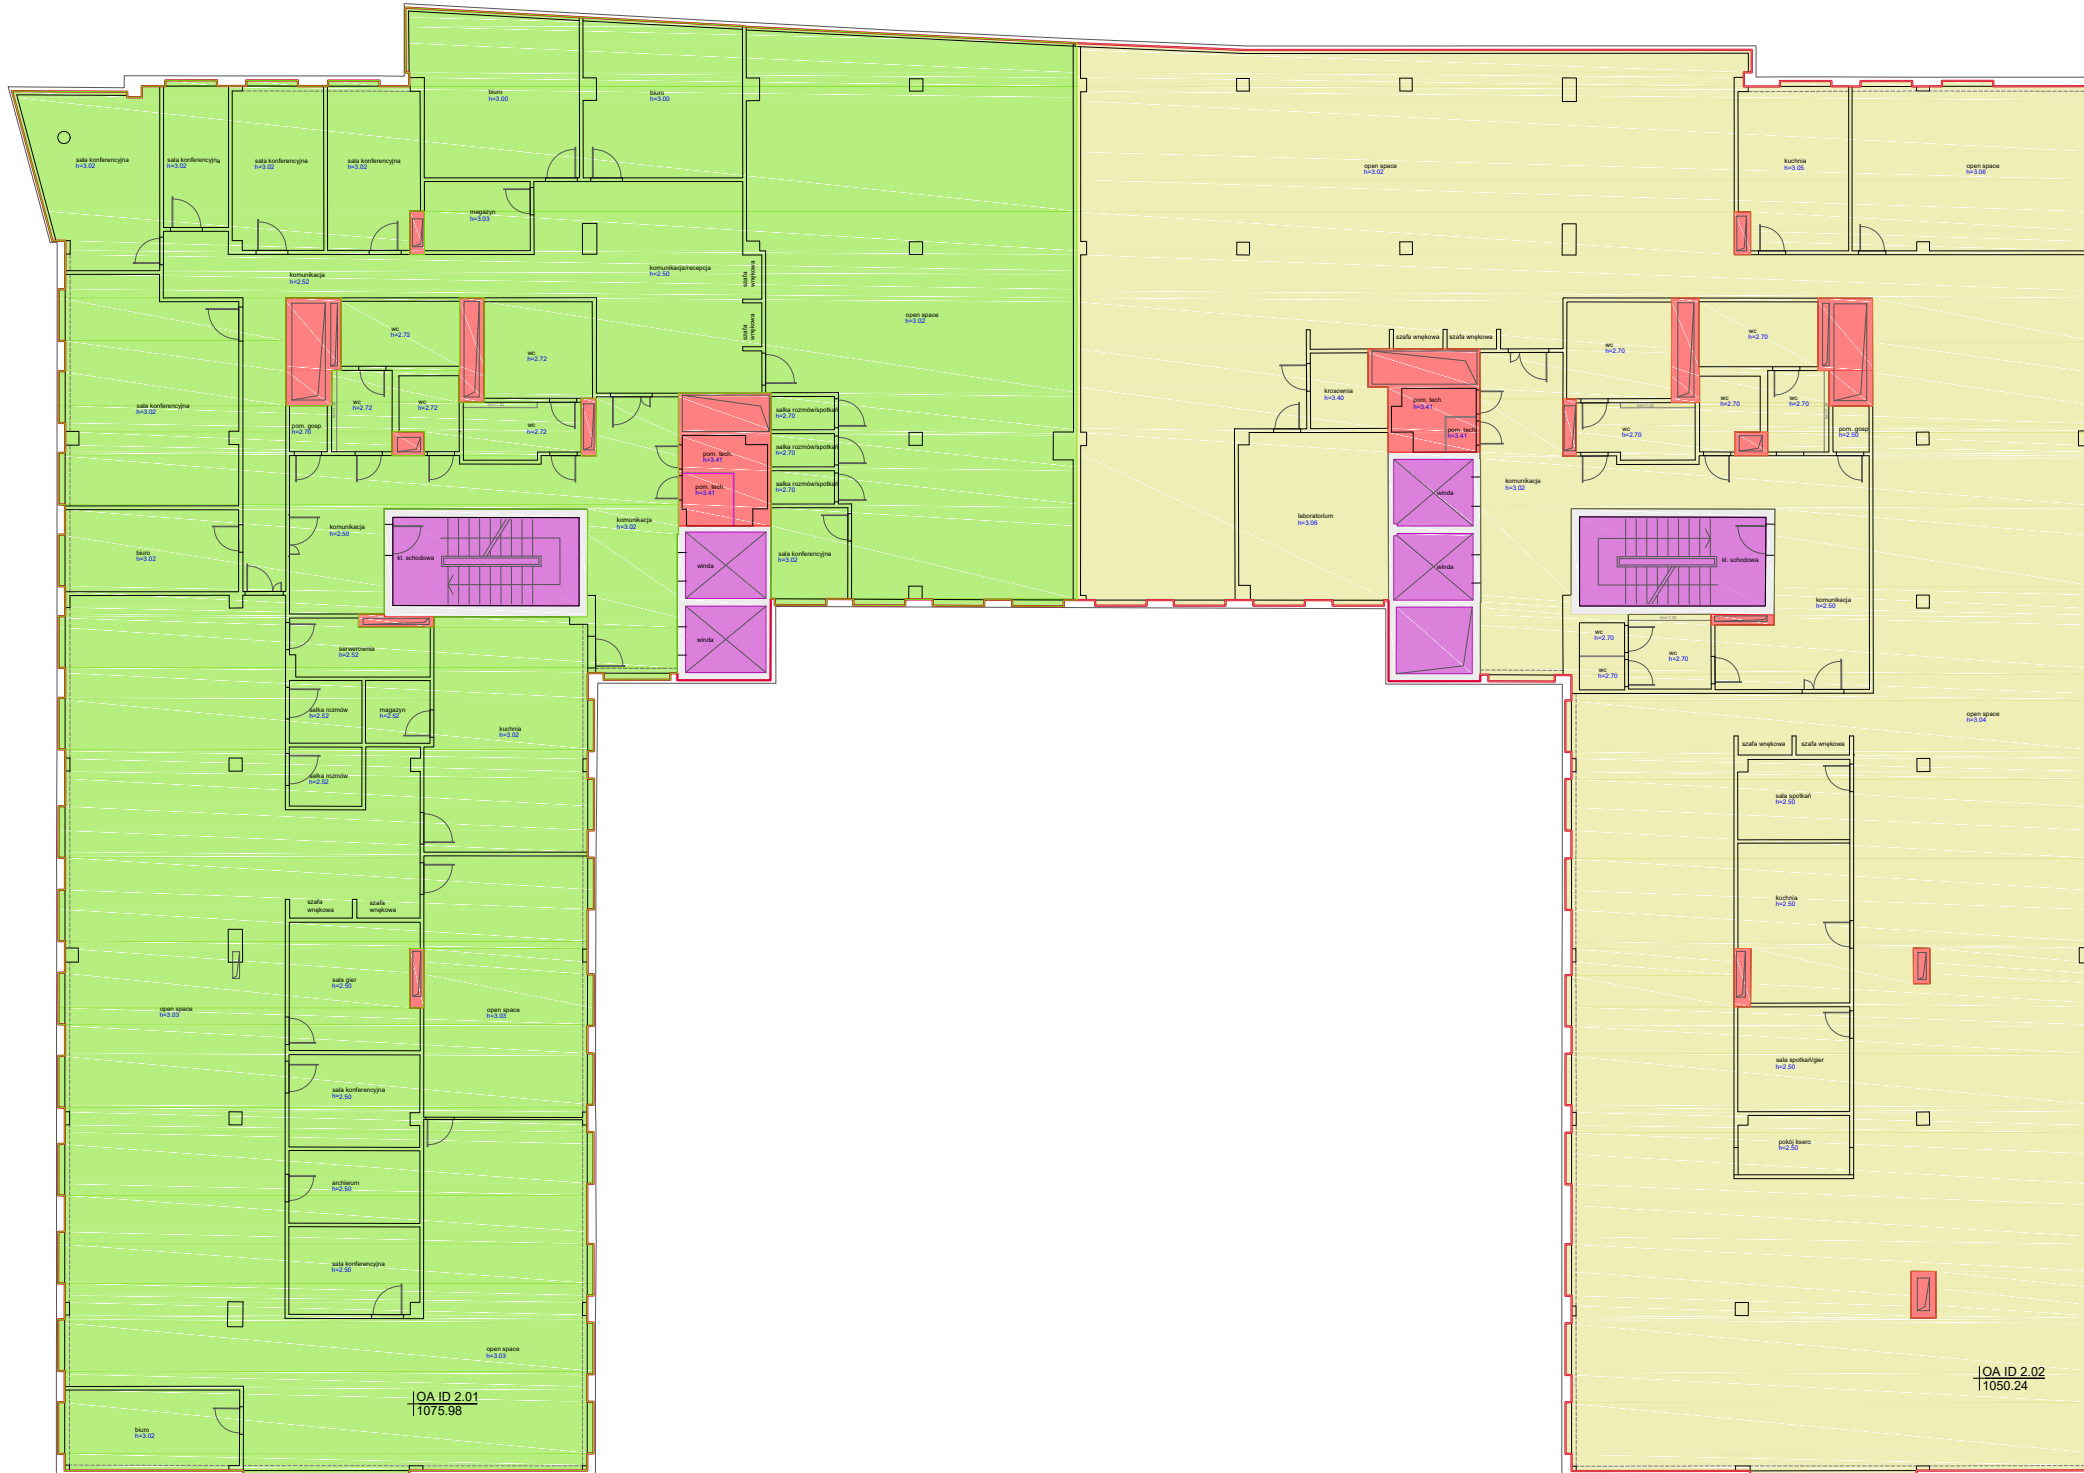

PRAWA AUTORSKIE DOTYCZĄCE NINIEJSZEGO OPRACOWANIA PRZYSŁUCHUJĄ PKIG SP. Z O. O. I SA OBJĘTE USTAWĄ O PRAWIE AUTORSKIM I PRAWACH POKREWNYCH Z DNIA 4 LUTEGO 1994. PRZEDSTAWIONY PROJEKT NIE MOŻE BYĆ POWIELANY, MODYFIKOWANY, WYKORZYSTYWANY W CAŁOŚCI LUB W CZĘŚCI BEZ PISEMNEJ AUTORYZACJI PKIG SP. Z O. O.

**POMIAR POWIERZCHNI
NA ZLECENIE KLIENTA**
- BUDYNEK BIUROWY -

**MEASUREMENTS
ON A CLIENT'S BEHALF**
- OFFICE BUILDING -

West House 1B,
PIĘTRO / FLOOR 2
ul. Strzegomska 142A; 54-429 Wrocław

Dokumentacja została skompletowana na podstawie bezpośredniego pomiaru wykonanego certyfikowanymi instrumentami firmy Leica.
Documentation was based on direct measurements made with Leica's certified instruments.

Pomiary oraz obliczenia zostały wykonane w oparciu o standard:
TEGOVA, 2016 r.
Measurements and calculations are based on standard:
TEGOVA, 2016 r.

POMIAR / MEASUREMENTS: **Damian Pasiński
Mateusz Gralewicz**

OPRACOWANIE / ELABORATION: **Anna Milewska**

SPRAWDZENIE / VERIFICATION: **Łukasz Kacprzak
nr upr. 21302**

WYKONAWCA / COMPANY:

PKIG Sp. z o. o.
ul. Filipinki 10a
02-207 Warszawa
tel. +48 660 681 828

















www.pkiq.pl
www.powierzchnie.pkiq.pl
biuro@pkiq.pl

SKALA / SCALE **1:200** DATA / DATE **06.12.2019**

REWIZJA/REVISION **01** AKTUALIZACJA/UPDATE -

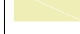WYKAZ POMIERZONYCH POWIERZCHNI SUMMARY OF AREAS

TYP POWIERZCHNI Surface Type	POLE POW. [m ²] Surface Area
 Powierzchnia wewnętrzna brutto (IFA) Internal Floor Area	2265.88
 Powierzchnie komunikacyjne (CA) Area of Communication wyłączona z obliczeń	64.77
 Powierzchnie techniczne (TA) Technical Area wyłączona z obliczeń	53.40
 Powierzchnia konstrukcji wewnętrznej (ICA) Internal Construction Area wyłączona z obliczeń	21.49
 Powierzchnie Parkingu (P) Parking wyłączona z obliczeń	-
 Powierzchnia wspólna budynkowa (CA) Building Common Area włączona do obliczeń	-
 Powierzchnia wspólna piętrowa (CA) Floor Common Area włączona do obliczeń	-
 Powierzchnia techniczna (TA) Technical Area włączona do obliczeń	-
 Powierzchnia najemcy (OA) Occupant Area ID 2.01 włączona do obliczeń	1075.98
 Powierzchnia najemcy (OA) Occupant Area ID 2.02 włączona do obliczeń	1050.24
 Powierzchnia najemcy (OA) Occupant Area ID 2.03 włączona do obliczeń	-
 Powierzchnia najemcy (OA) Occupant Area ID 2.04 włączona do obliczeń	-
 Powierzchnia najemcy (OA) Occupant Area ID 2.05 włączona do obliczeń	-
 Pustka/Void wyłączona z obliczeń	-
Powierzchnia netto kondygnacji (NFA) Net Floor Area	2126.22

DOKUMENTACJA ZOSTAŁA SPORZĄDZONA DO CELÓW NAJMU
DOCUMENTATION HAS BEEN PREPARED FOR PURPOSES OF TENANCY

Obrys zewnętrzny nie podlegał pomiarowi - określono orientacyjnie
Outer contour of the building was not measured directly

Modyfikacje zostały szczegółowo opisane w sprawozdaniu, które stanowi integralną część dokumentacji.
Modifications were directly written in report which is integral part of the documentation