








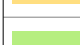
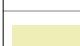




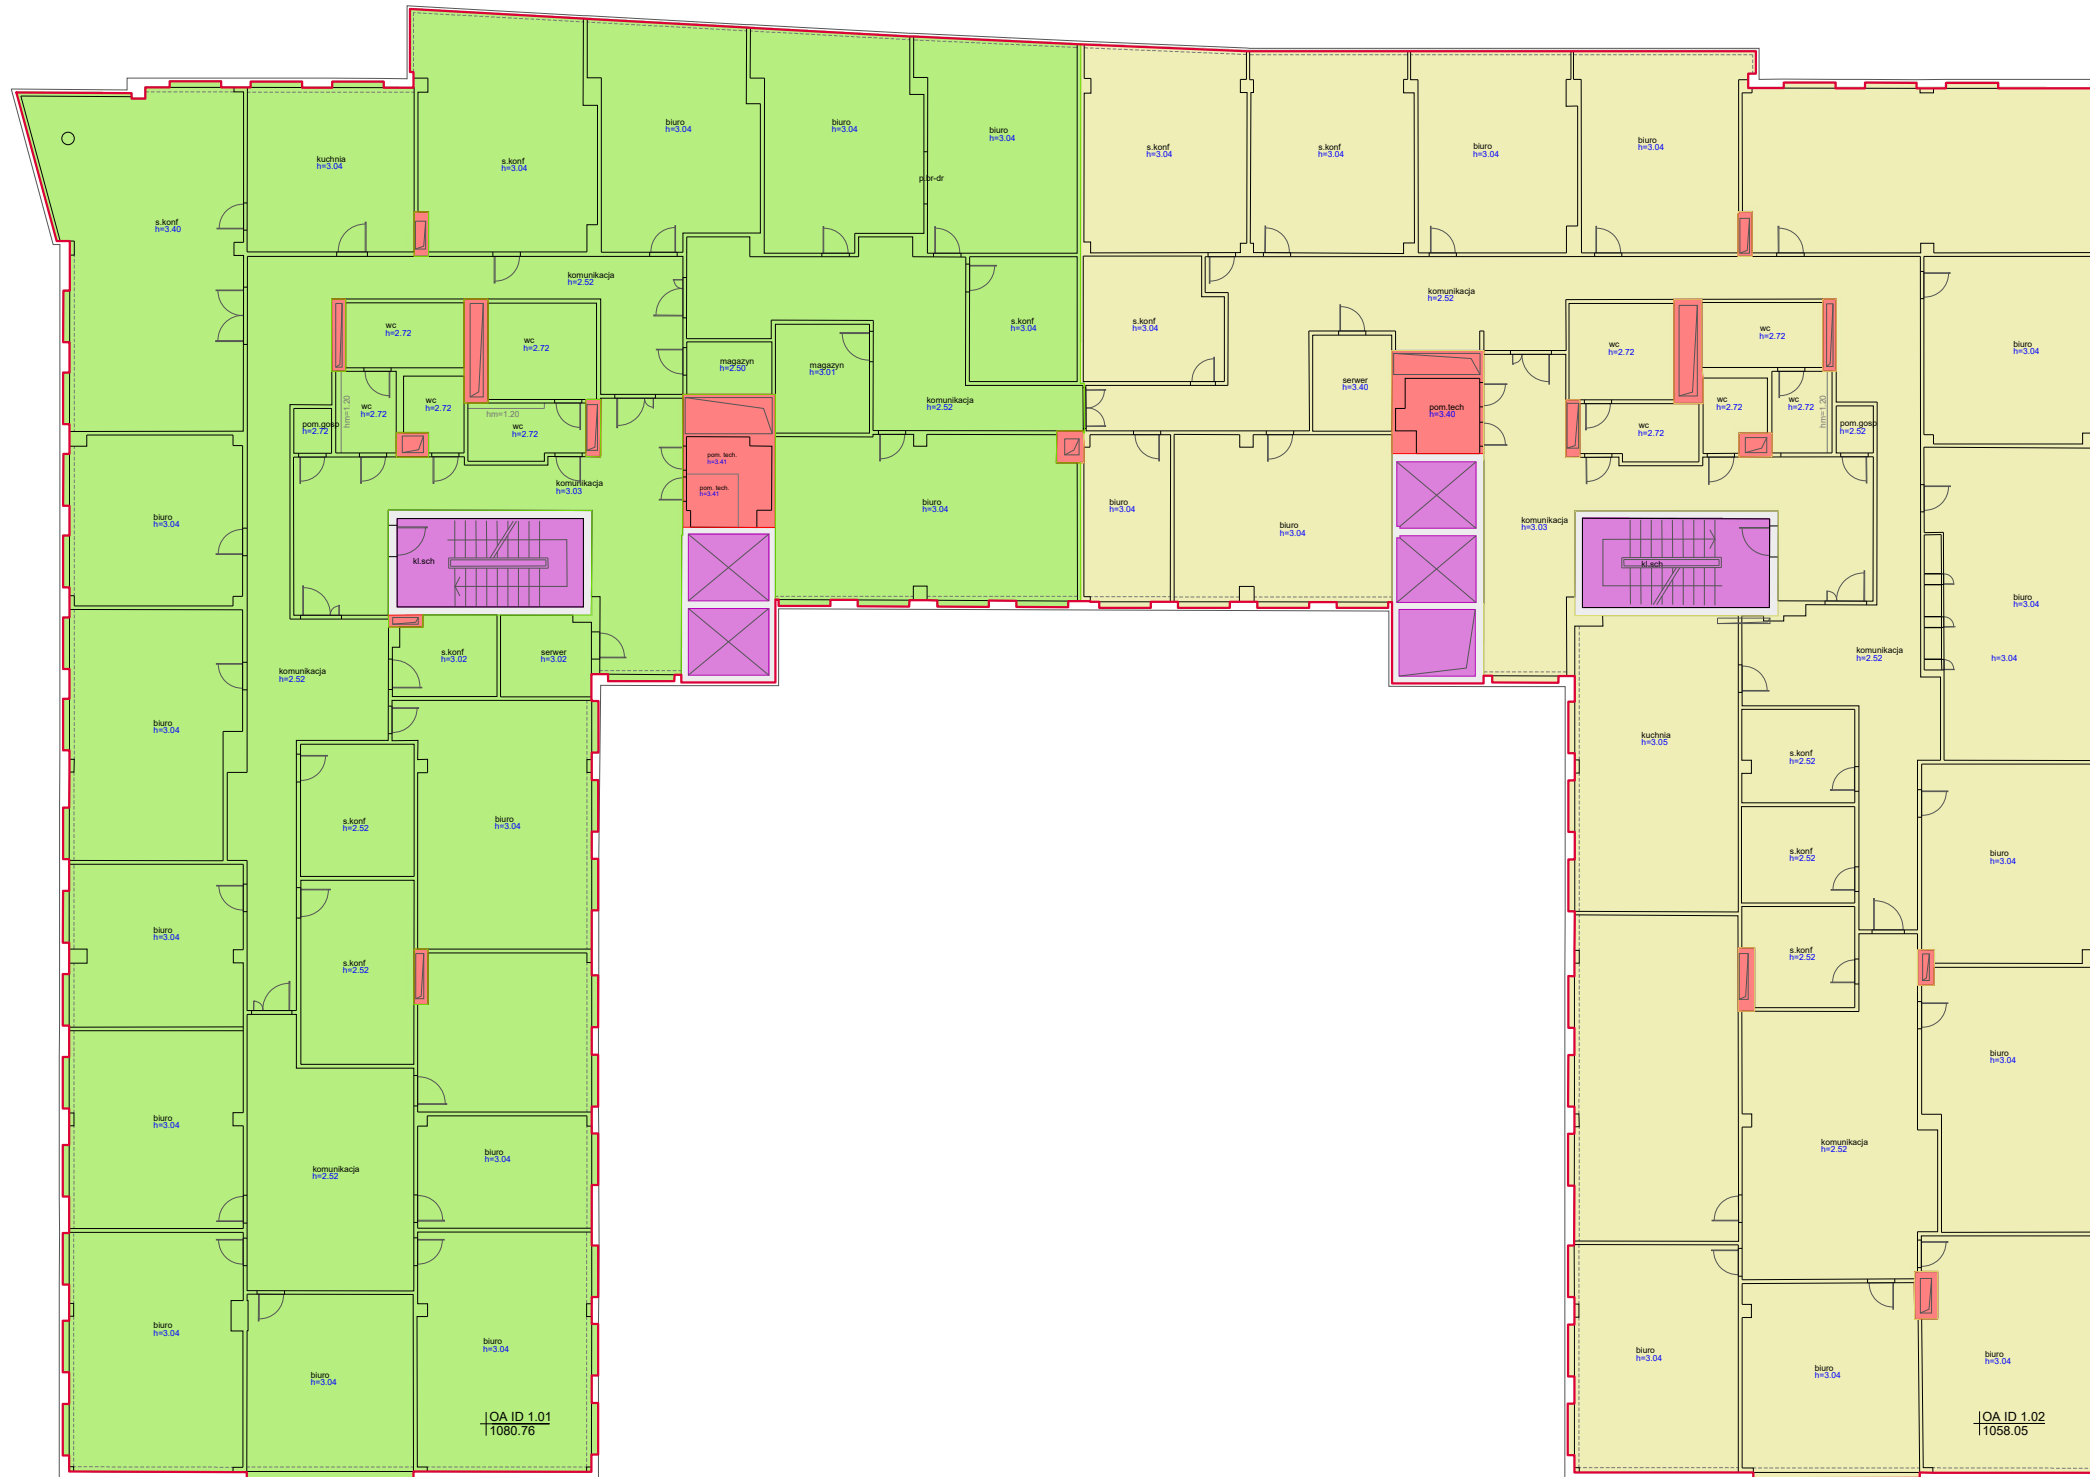


WEST HOUSE 1B PIĘTRO / FLOOR 1

 

PRAWA AUTORSKIE DOTYCZĄCE NINIEJSZEGO OPRACOWANIA PRZYSIĘGAJĄ PKIG SP. Z O.O. I SĄ OBJĘTE USTAWĄ O PRAWIE AUTORSKIM I PRAWACH POKREWNYCH Z DNIA 4 LUTEGO 1994. PRZEDSTAWIONY PROJEKT NIE MOŻE BYĆ POWIELANY, MODYFIKOWANY, WYKORZYSTYWANY W CAŁOŚCI LUB W CZĘŚCI BEZ PISEMNEJ AUTORYZACJI PKIG SP. Z O.O.

| | |
|---|---------------------------------------------------------------------|
| POMIAR POWIERZCHNI NA ZLECENIE KLIENTA - BUDYNEK BIUROWY - | MEASUREMENTS ON A CLIENT'S BEHALF - OFFICE BUILDING - |
| West House 1B, PIĘTRO / FLOOR 1 ul. Strzegomska 142A; 54-429 Wrocław | |
| Dokumentacja została skompletowana na podstawie bezpośredniego pomiaru wykonanego certyfikowanymi instrumentami firmy Leica. Documentation was based on direct measurements made with Leica's certified instruments. Pomiary oraz obliczenia zostały wykonane w oparciu o standard: TEGOVA, 2016 r. Measurements and calculations are based on standard: TEGOVA, 2016 r. | |
| POMIAR / MEASUREMENTS: | Damian Pasiński Mateusz Gralewicz |
| OPRACOWANIE / ELABORATION: | Anna Milewska |
| SPRAWDZENIE / VERIFICATION: | Łukasz Kacprzak nr upr. 21302 |
| WYKONAWCA / COMPANY: | |
| PKIG Sp. z o.o. ul. Filipinki 10a 02-207 Warszawa tel. +48 660 681 828 | |
|  | |
| SKALA / SCALE 1:200 | DATA / DATE 06.12.2019 |
| REWIZJA/REVISION 02 | AKTUALIZACJA/UPDATE - |
| WYKAZ POMIERZONYCH POWIERZCHNI | |
| SUMMARY OF AREAS | |
| TYP POWIERZCHNI Surface Type | POLE POW. [m²] Surface Area |
|  Powierzchnia wewnętrzna brutto (IFA) Internal Floor Area | 2266.51 |
|  Powierzchnie komunikacyjne (CA) Area of Communication wyłączona z obliczeń | 64.87 |
|  Powierzchnie techniczne (TA) Technical Area wyłączona z obliczeń | 42.12 |
|  Powierzchnia konstrukcji wewnętrznej (ICA) Internal Construction Area wyłączona z obliczeń | 20.71 |
|  Powierzchnie Parkingu (P) Parking wyłączona z obliczeń | - |
|  Powierzchnia wspólna budynkowa (CA) Building Common Area włączona do obliczeń | - |
|  Powierzchnia wspólna piętrowa (CA) Floor Common Area włączona do obliczeń | - |
|  Powierzchnia techniczna (TA) Technical Area włączona do obliczeń | - |
|  Powierzchnia najemcy (OA) Occupant Area ID 1.01 włączona do obliczeń | 1080.76 |
|  Powierzchnia najemcy (OA) Occupant Area ID 1.02 włączona do obliczeń | 1058.05 |
|  Powierzchnia najemcy (OA) Occupant Area ID 1.03 włączona do obliczeń | - |
|  Powierzchnia najemcy (OA) Occupant Area ID 1.04 włączona do obliczeń | - |
|  Powierzchnia najemcy (OA) Occupant Area ID 1.05 włączona do obliczeń | - |
|  Powierzchnia dodatkowe (taras) wyłączona z obliczeń | - |
| Powierzchnia netto kondygnacji (NFA) Net Floor Area | 2138.81 |

DOKUMENTACJA ZOSTAŁA SPORZĄDZONA DO CELÓW NAJMU
DOCUMENTATION HAS BEEN PREPARED FOR PURPOSES OF TENANCY
Obrys zewnętrzny nie podlegał pomiarowi - wkreślono orientacyjnie
Outer contour of the building was not measured directly
Modyfikacje zostały szczegółowo opisane w sprawozdaniu, które stanowi integralną część dokumentacji.
Modifications were directly written in report which is integral part of the documentation